



PROYECTO

NAIA RESIDENCIAL

• **59** VIVIENDAS

• **AMENIDADES**
QUE COMPLEMENTAN TU HOGAR




- CONCIENCIA ECOLÓGICA • SEGURIDAD 24/7 • ESTÉTICA PERMANENTE
- DISEÑO VANGUARDISTA • ARQUITECTURA NO EFÍMERA

BENEFICIOS

UBICACIÓN

NAIA RESIDENCIAL

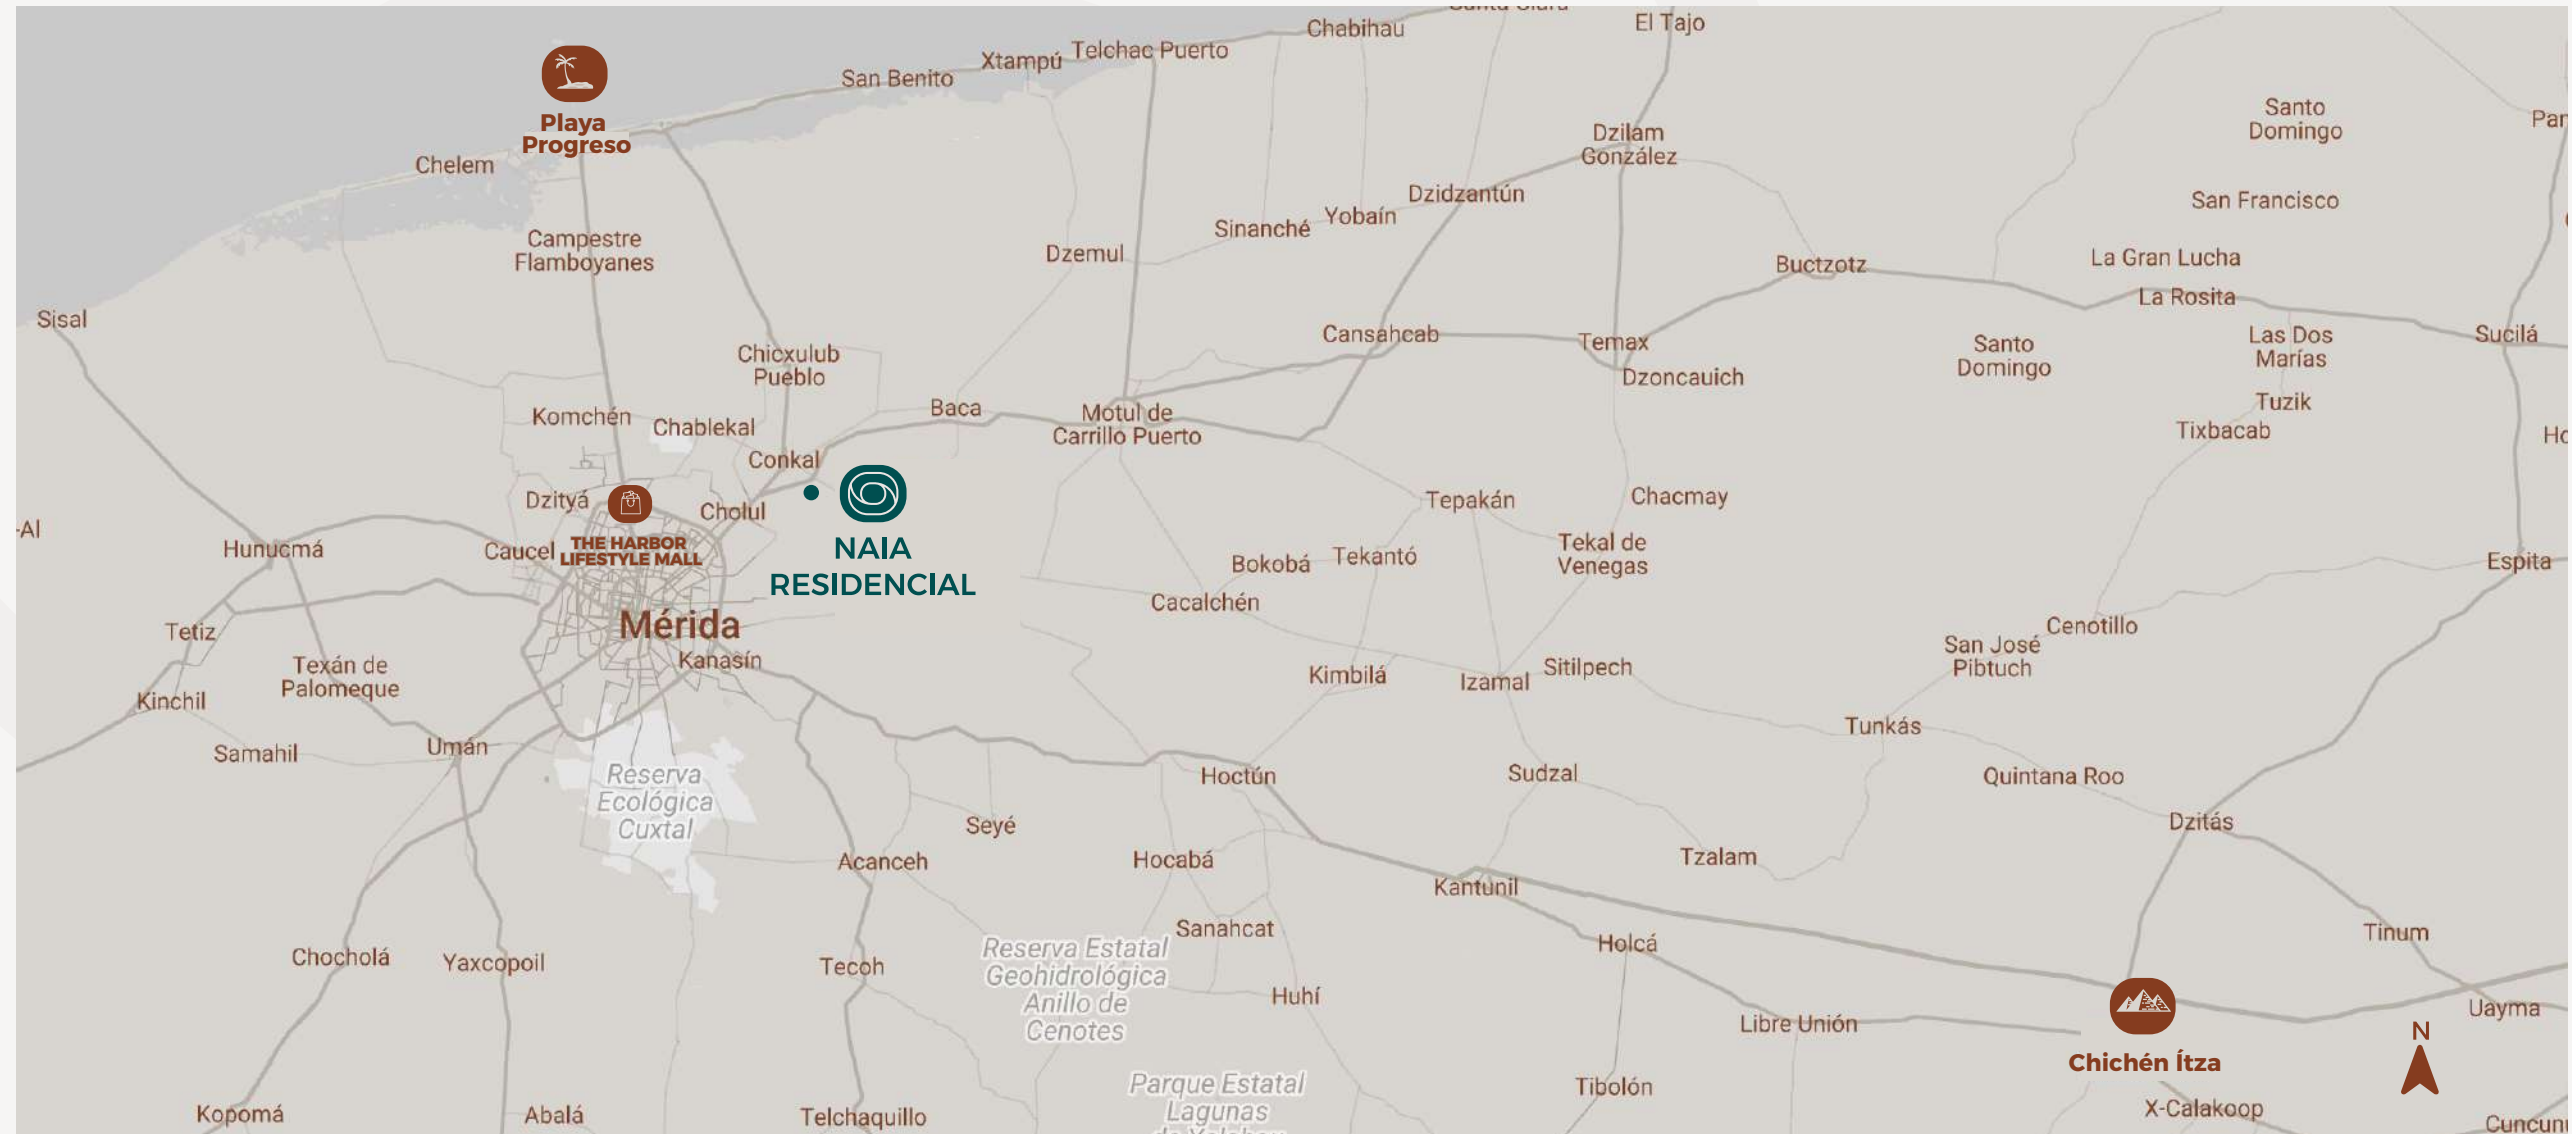

THE HARBOR LIFESTYLE MALL
A 24 MIN



PLAYA PROGRESO
A 44 MIN



CHICHÉN ITZA
A 1:50 HRS

AMENIDADES

NAIA RESIDENCIAL





Cajones de
visita





MODELOS ÚNICOS

Modelo Zací



3 Recámaras



3 Baños



Sala



Alberca Privada



Cocina integral



Comedor



Terraza



Cochera
2 autos



Área de
servicio

156 m²
Construidos

233.60m²
Terreno

PLANTA BAJA

MODELO ZACÍ





MODELOS ÚNICOS

Modelo Ik-kil



3 Recámaras



3 ½ Baños




Sala



Alberca Privada



Cocina integra

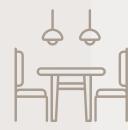

Comedor



Terraza



Área de servicio



Cochera 2 autos

160 m²
Construidos

233.60m²
Terreno







ACABADOS EXTERIORES



Acabado
Chukum

Aluminio
negro

Acero
negro

Cochera
de concreto

Piedra
caliza


ACABADOS INTERIORES



ETAPAS DE VENTA

NAIA RESIDENCIAL



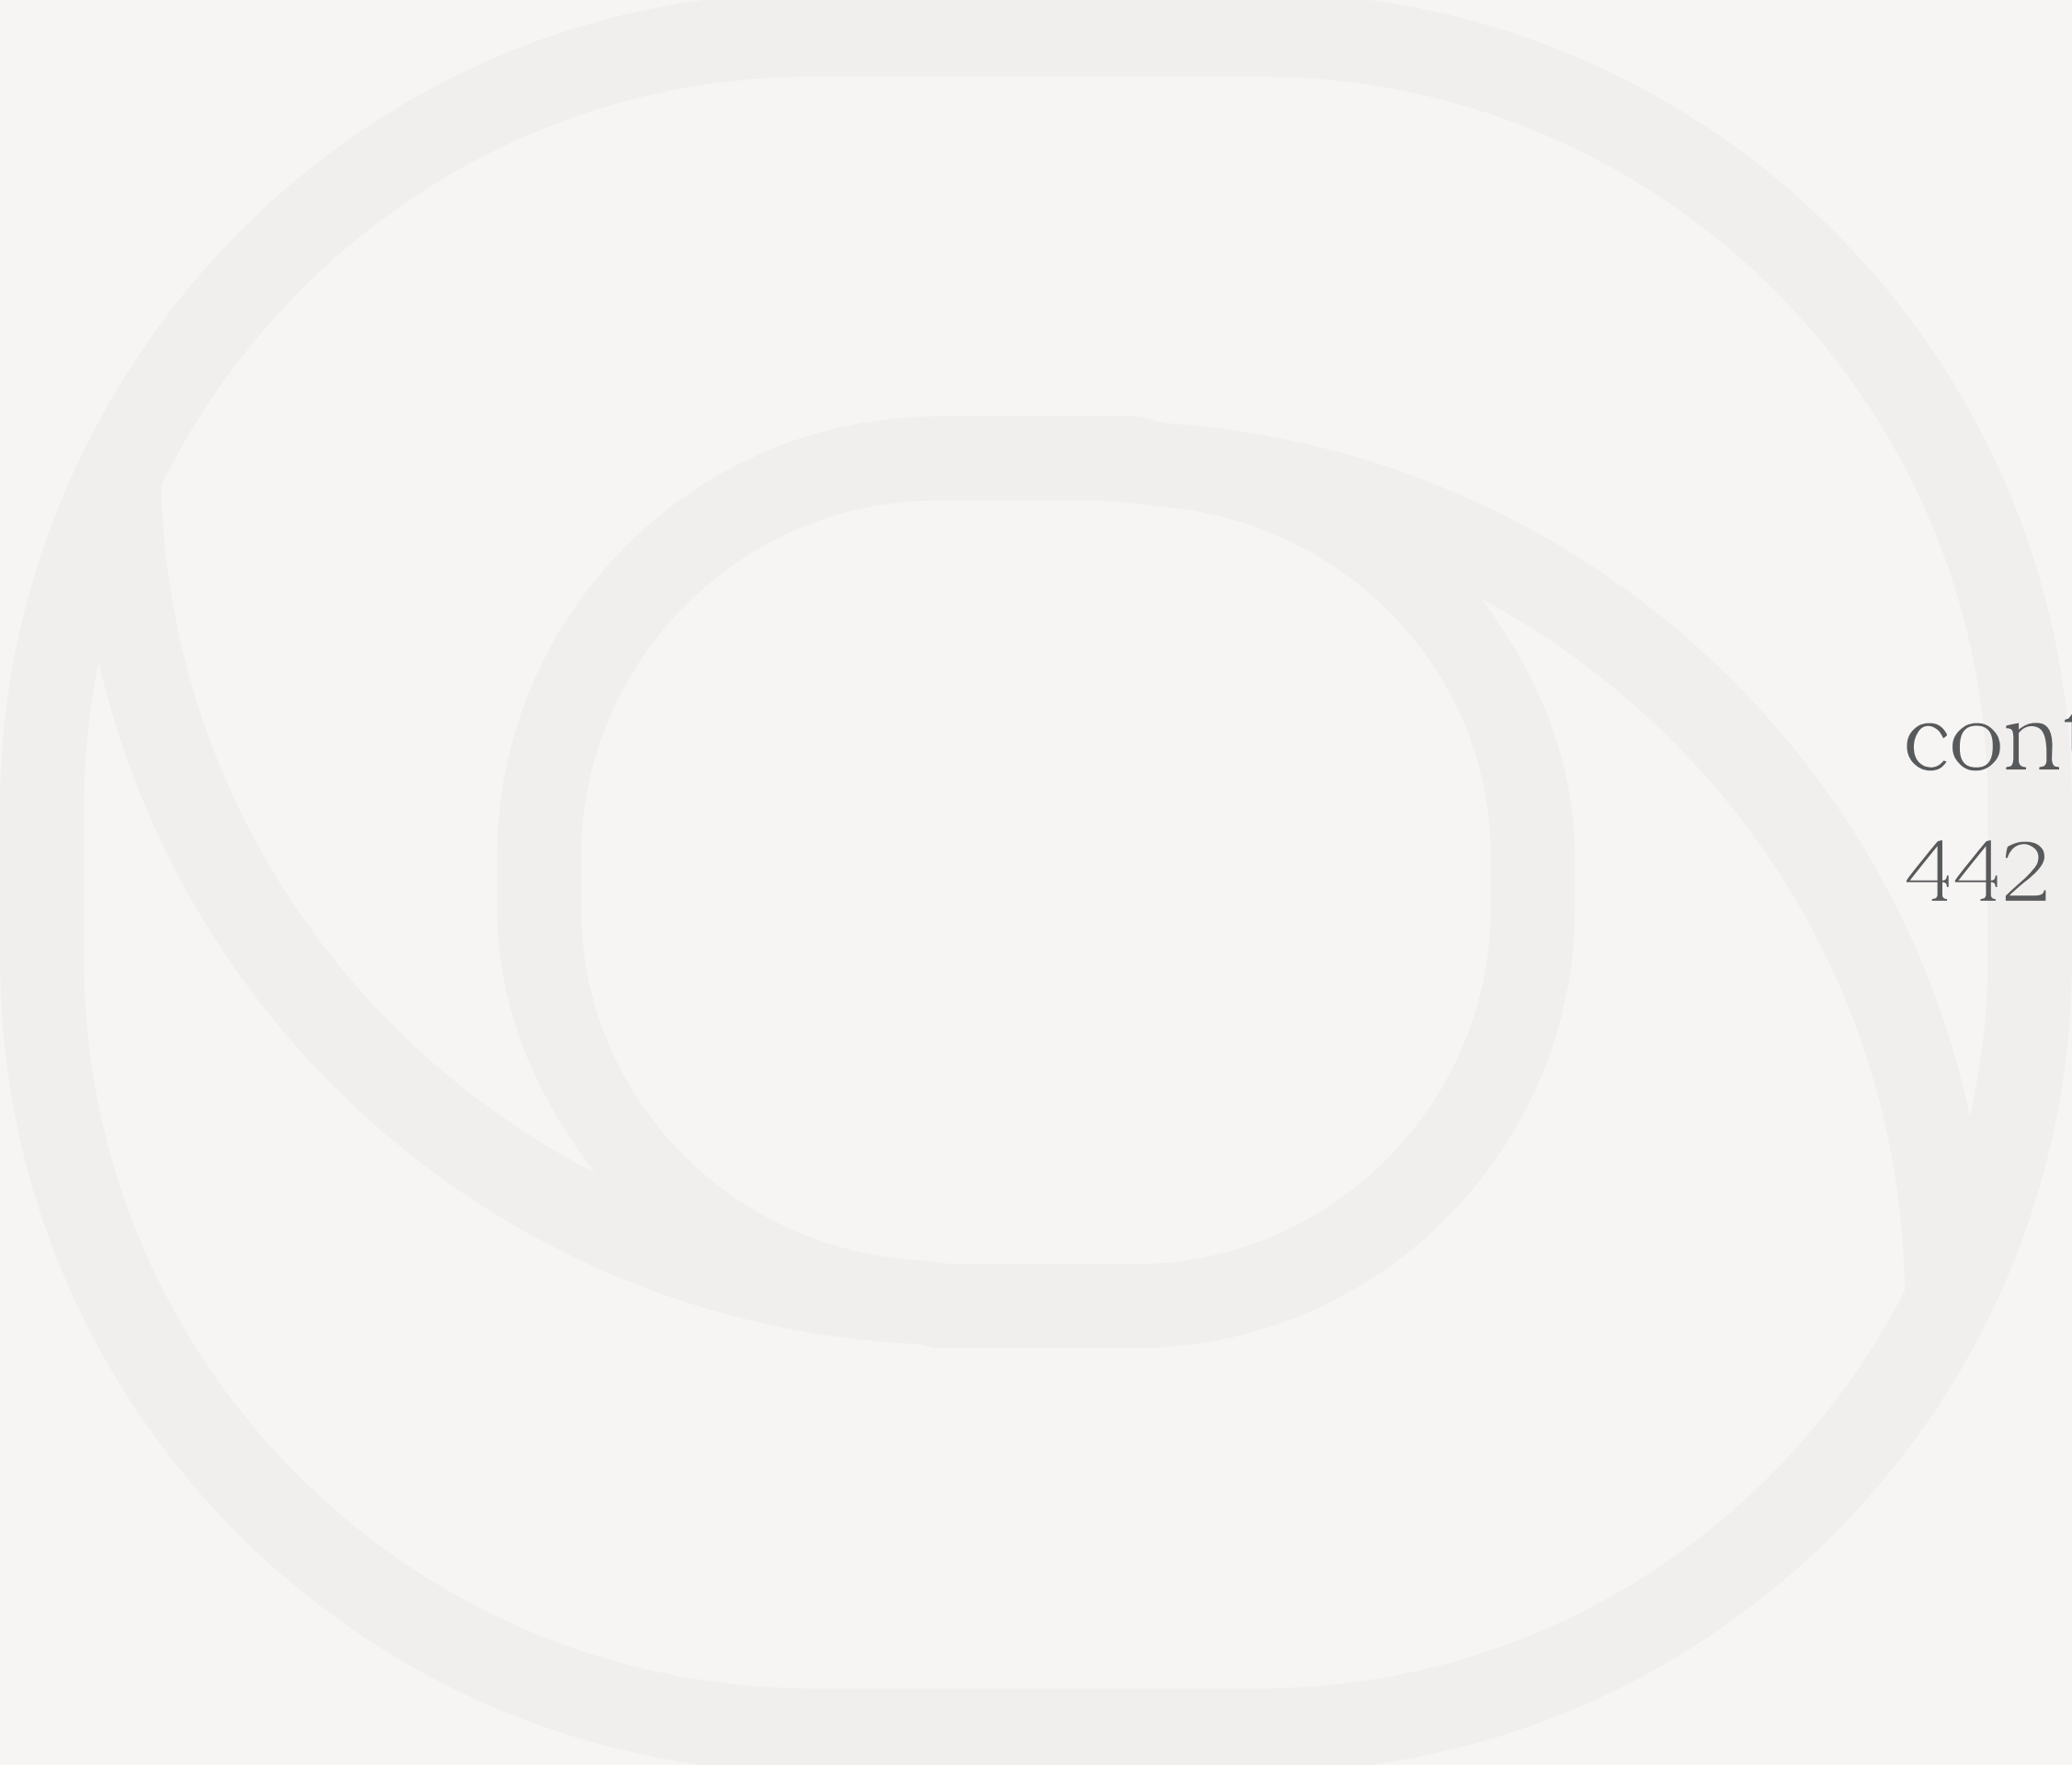

contacto@vivanterg.com
442 67 56 670